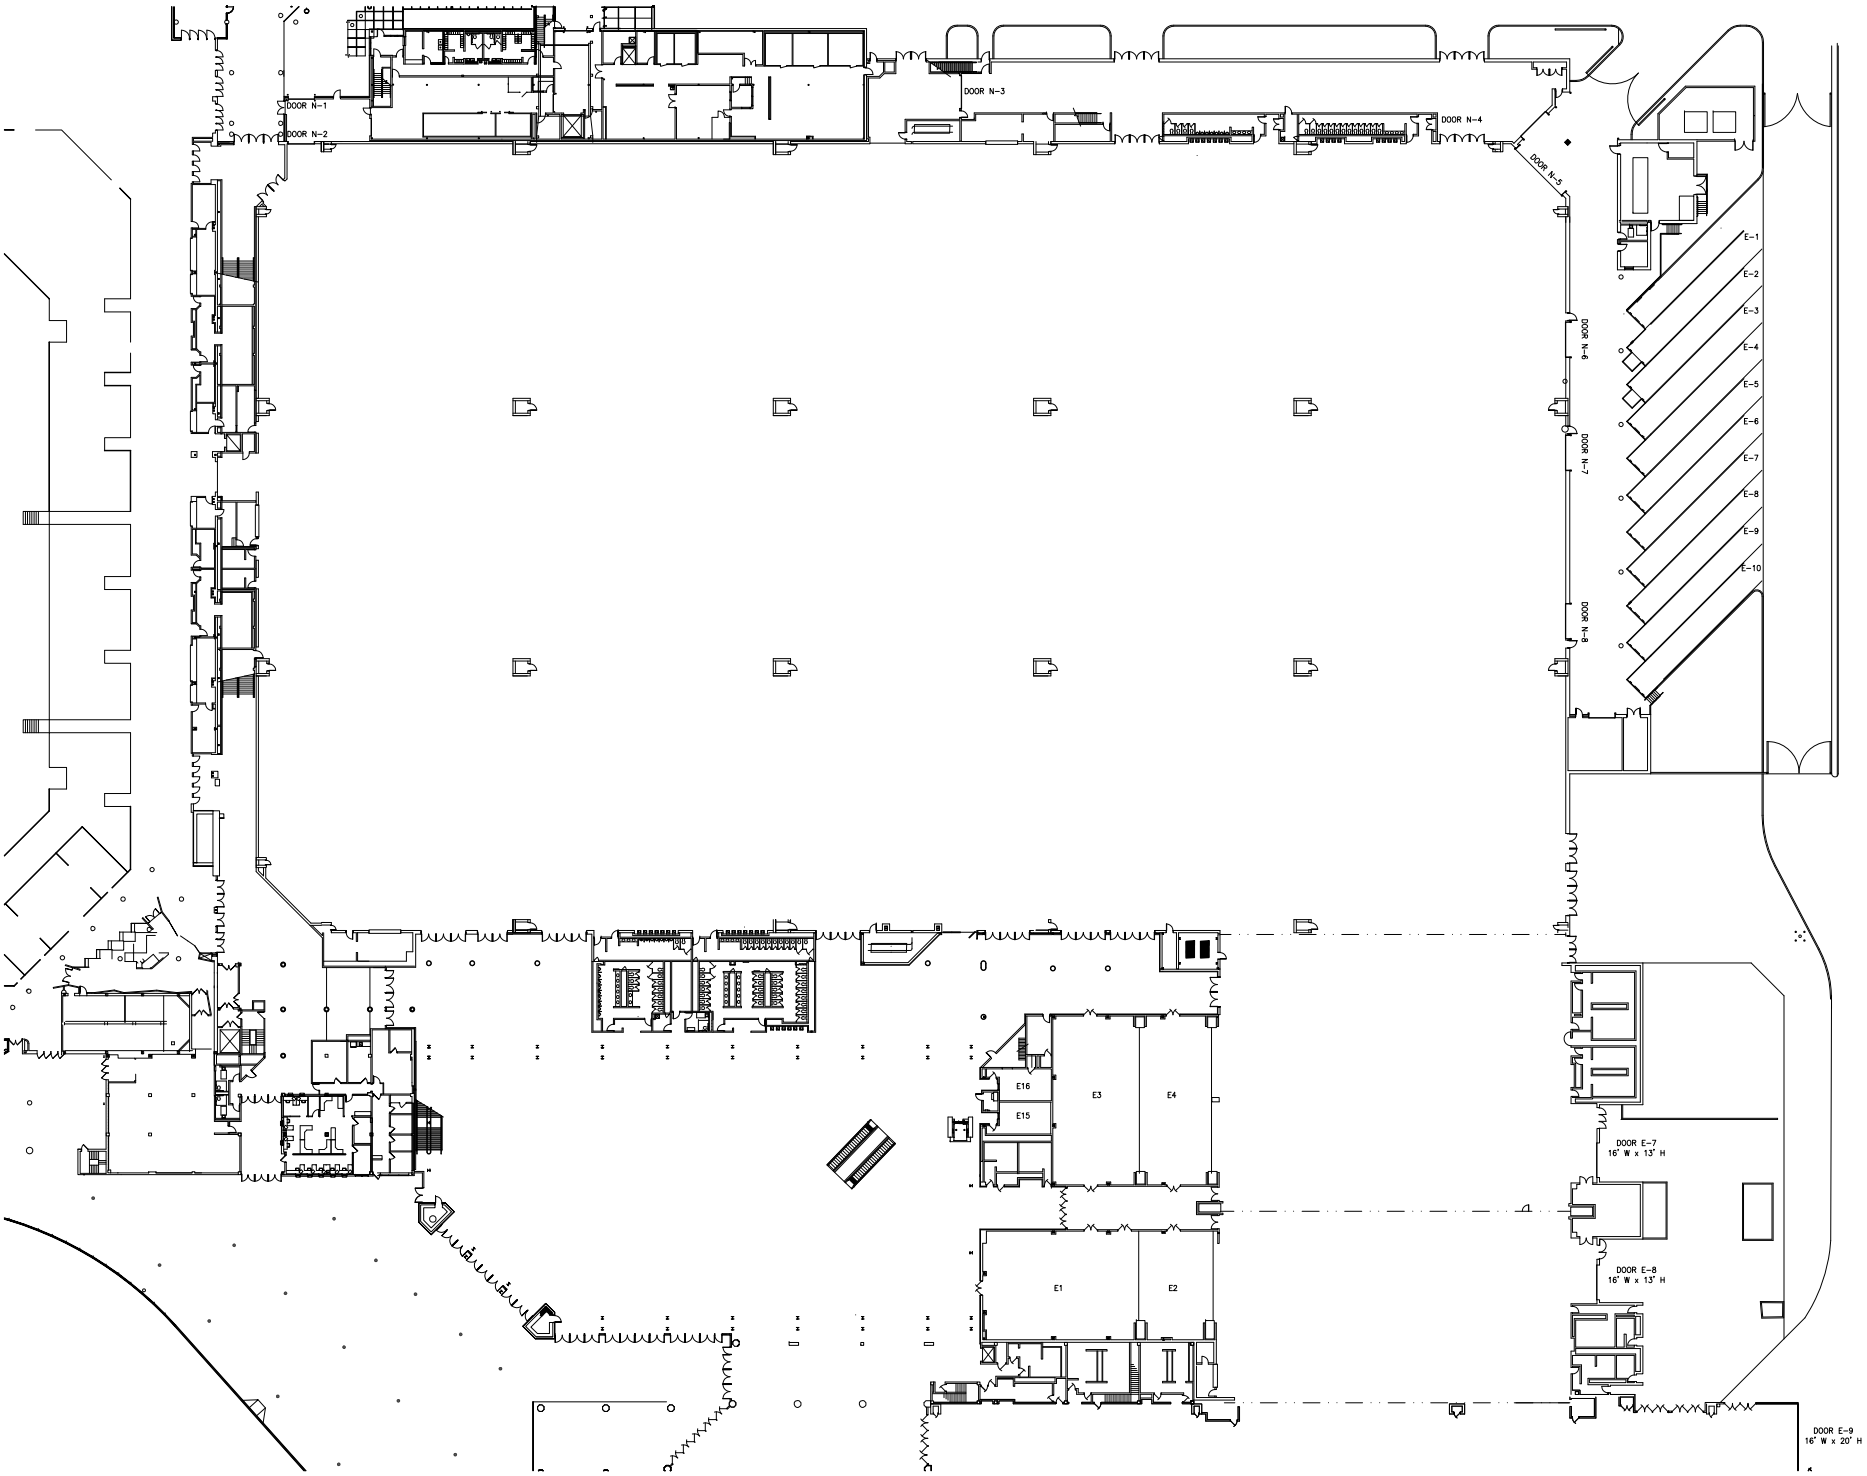
DOOR N-1
DOOR N-2
DOOR N-3
DOOR N-4
DOOR N-5
DOOR N-6
DOOR N-7
DOOR N-8
E-1
E-2
E-3
E-4
E-5
E-6
E-7
E-8
E-9
E-10
E16
E15
E3
E4
E1
E2
DOOR E-7
16' W x 13' H
DOOR E-8
16' W x 13' H
DOOR E-9
16' W x 20' H